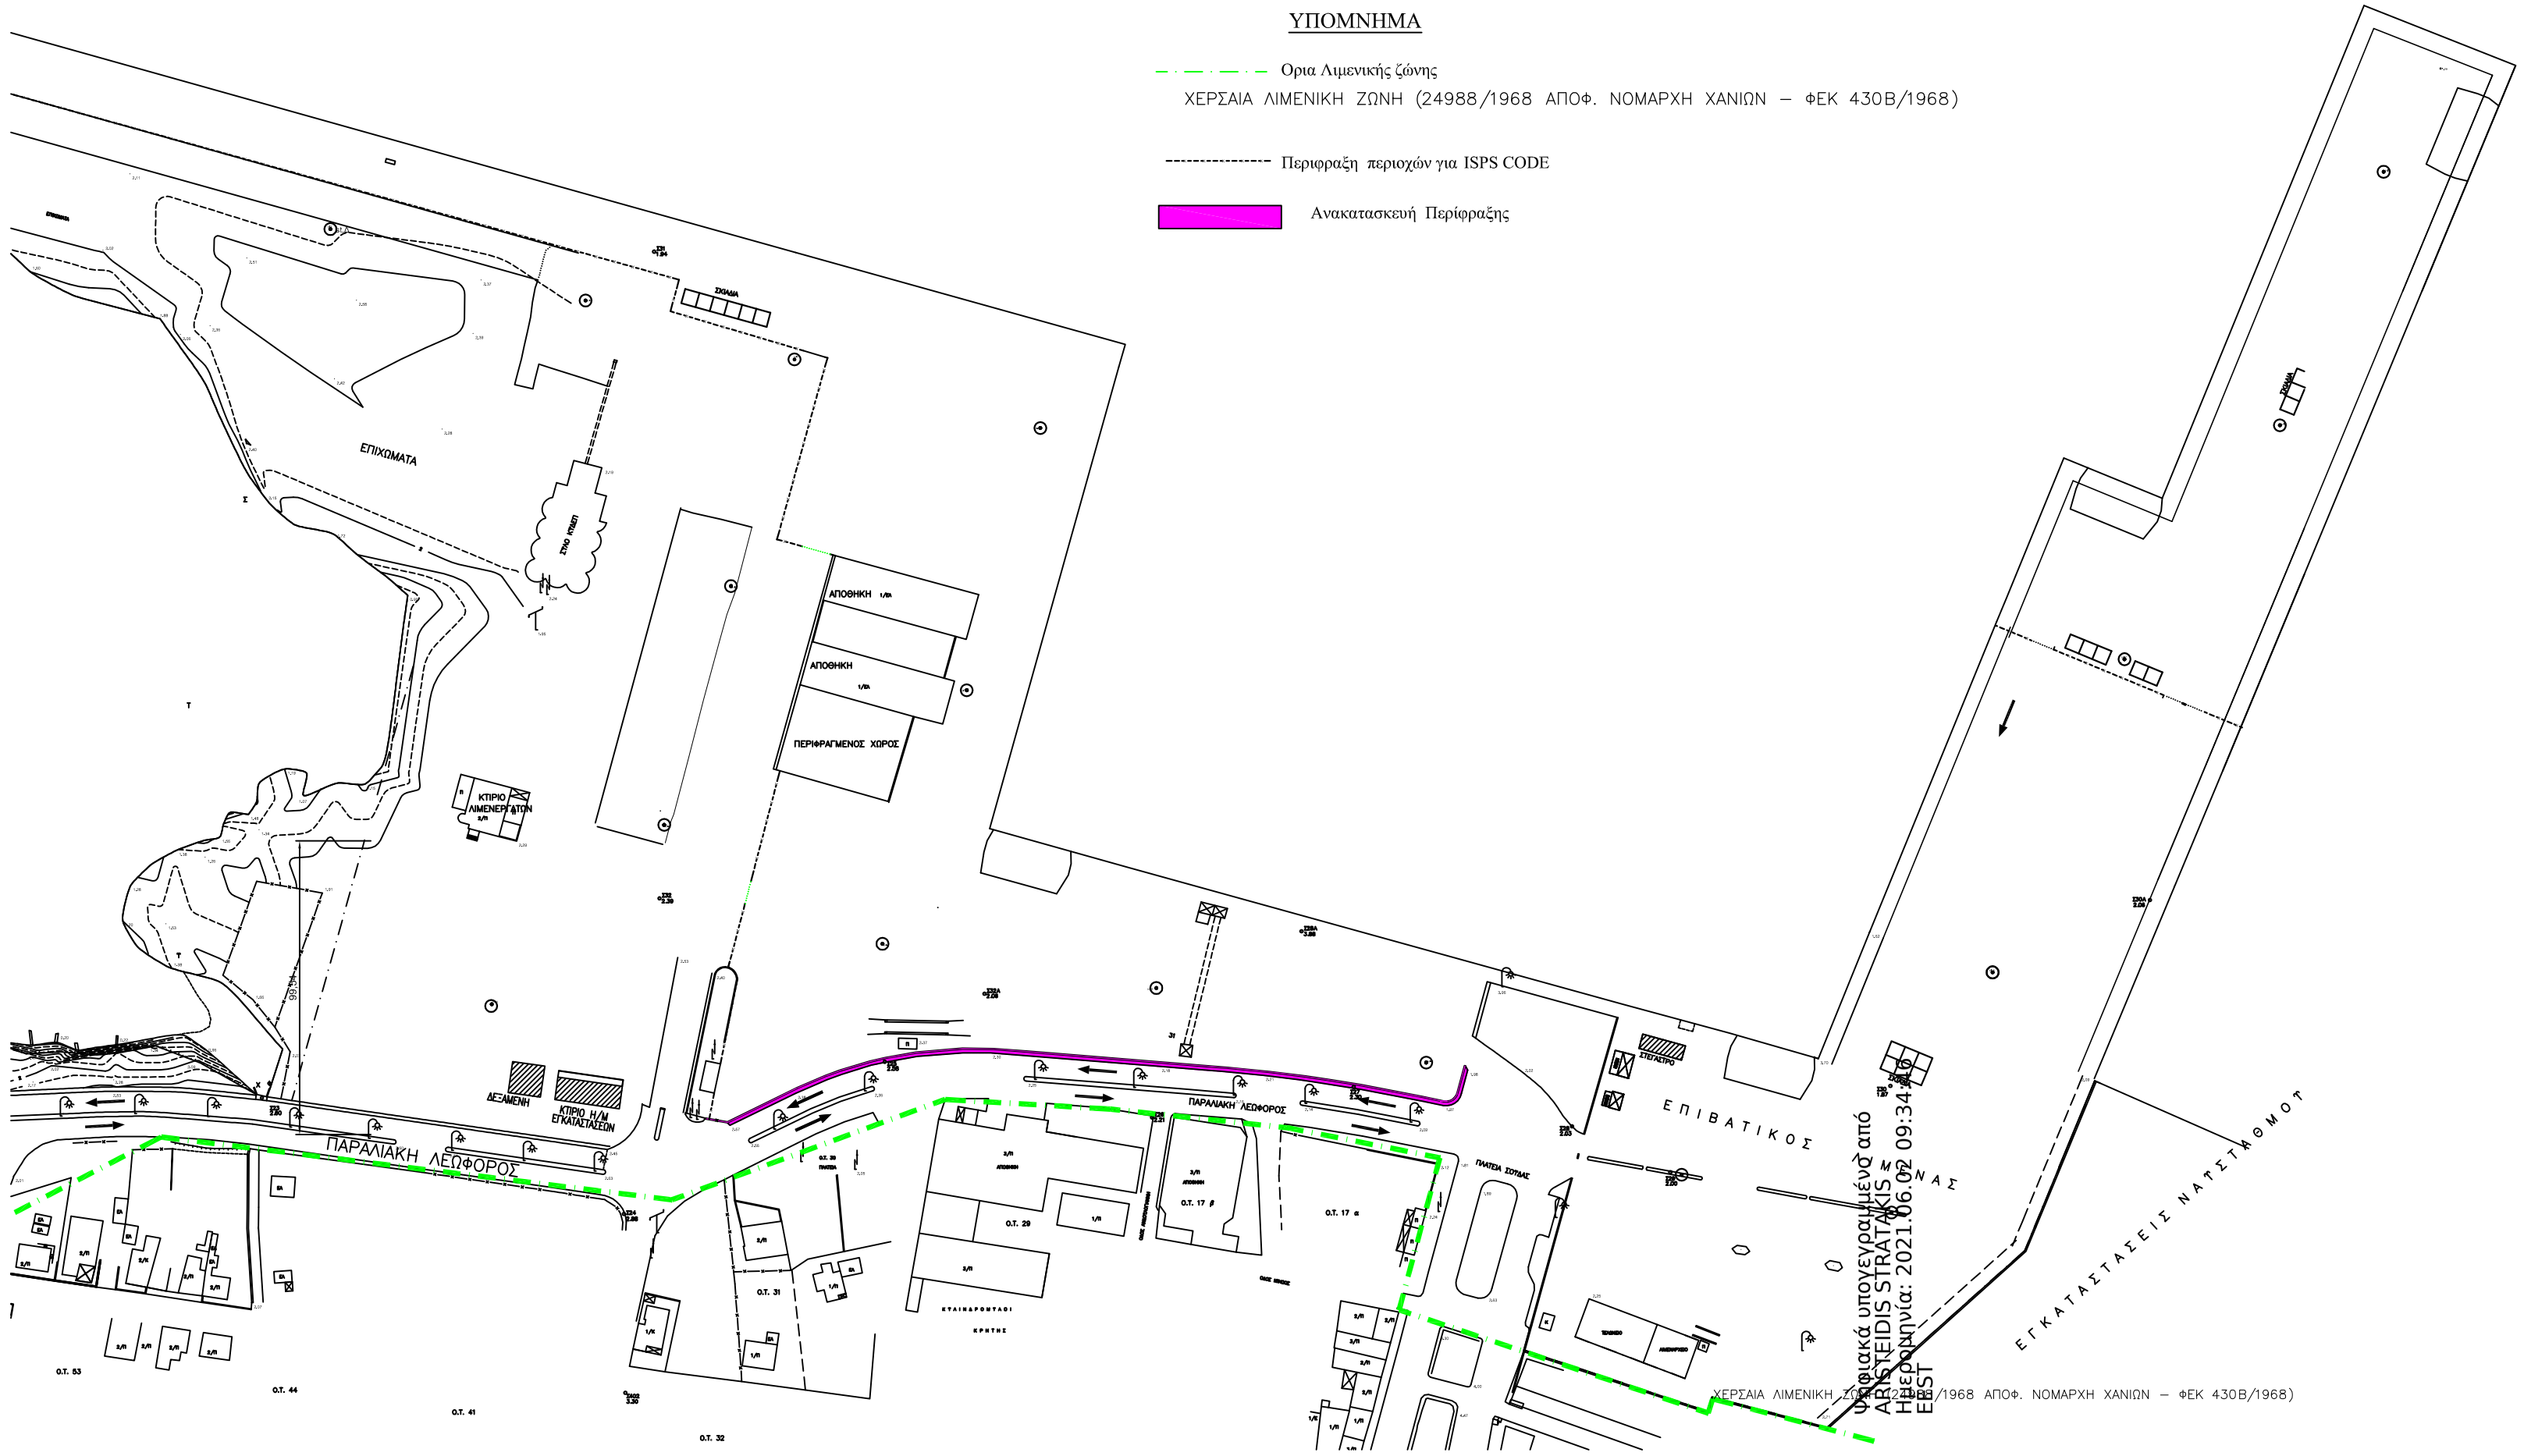


Ψηφιακά υπογεγραμμένο από ARISTEIDIS STRATAKIS
Ημερομηνία: 2021.06.02 09:34:46 EEST

**ΕΛΛΗΝΙΚΗ ΔΗΜΟΚΡΑΤΙΑ**
**ΛΙΜΕΝΙΚΟ ΤΑΜΕΙΟ ΝΟΜΟΥ ΧΑΝΙΩΝ**
**ΤΕΧΝΙΚΗ ΥΠΗΡΕΣΙΑ**

**ΕΡΓΟ: Ανακατασκευή περίφραξης και πεζοδρομίων παραλιακού οδού του Λιμένα Σούδας – Χρήση 2018**

## ΟΡΙΟΝΤΙΟΓΡΑΦΙΑ ΠΡΟΒΛΕΠΟΜΕΝΩΝ ΕΡΓΩΝ

**ΚΛΙΜΑΚΑ 1:2.000**

**Χανιά ΑΠΡΙΛΙΟΣ 2021**

**Η Προϊσταμένη Τ.Υ.**

**Σκουμπάκη Αρτεμησία**
**Πολ/κος Μηχ/κος**

**Η Συντάξασα**

**Κρασαδάκη Ευαγγελία**
**Πολ/κος Μηχ/κος**

**ΕΓΚΡΙΘΗΚΕ**
**Με την αρ. πρωτ. 148012/25.05.2021 (ΑΔΑ: 9ΗΗ47ΛΚ-ΓΑΣ) απόφαση της Δ/νσης Τεχνικών Έργων Π. Ε. Χανίων**

**Η Προϊσταμένη Δ.Τ.Ε.Π.Ε.Χανίων**

**Ελένη Δοξάκη**
**Πολιτικός Μηχανικός**

ΑΚΡΙΒΕΣ ΑΝΤΙΓΡΑΦΟ